

**Внесение изменений в документацию по планировке
территории объекта**

**МОСТ ЧЕРЕЗ РЕКУ СВАПА НА КМ 56+800
АВТОМОБИЛЬНОЙ ДОРОГИ ФАТЕЖ – ДМИТРИЕВ
В ДМИТРИЕВСКОМ РАЙОНЕ КУРСКОЙ ОБЛАСТИ**

Том 3

**Проект межевания территории
Основная (утверждаемая) часть**



Номер тома	Обозначение	Наименование	Примечания
Документация по планировке территории			
1	4-ПИР-435-1-ППТ-1	Проект планировки территории Основная (утверждаемая) часть	
2	4-ПИР-435-1-ППТ-2	Проект планировки территории Материалы по обоснованию	
3	4-ПИР-435-1-ПМТ-3	Проект межевания территории. Основная (утверждаемая) часть	
4	4-ПИР-435-1-ПМТ-4	Проект межевания территории. Материалы по обоснованию	

Взам. инв. №	
Подп. и дата	
Инв. № подл.	

						4-ПИР-435-1-ППТ и ПМТ-СД		
Изм.	Кол. уч.	Лист	№ док.	Подпись	Дата			
Разработал	Лобастова				06.26	СОСТАВ ДОКУМЕНТАЦИИ ПО ПЛАНИРОВКЕ ТЕРРИТОРИИ		
Проверил	Савкин				06.26			
Н. контроль	Керин				06.26			
						Стадия	Лист	Листов
						П	1	1
						ООО «ГЕО-ПРОЕКТ»		

Обозначение	Наименование документа	Номер страницы
4-ПИР-435-1-ППТиПМТ-СД	Состав документации по планировке территории	2
4-ПИР-435-1-ПМТ-3-С	Содержание	3
4-ПИР-435-1-ПМТ-3-Р.1	Раздел 1. Проект межевания территории. Графическая часть	5
	Чертеж межевания территории (основной чертеж). М 1:1000	6
4-ПИР-435-1-ПМТ-3-Р.2	Раздел 2. Проект межевания территории. Текстовая часть	7
	1 Общие положения	8
	1.1 Основание для разработки документации по планировке территории	9
	1.2 Исходные данные	9
	1.3 Нормативная документация	9
	2 Сведения о границах территории, применительно к которой осуществляется подготовка проекта межевания	12
	2.1 Сведения об образуемых земельных участках	12
	2.2 Целевое назначение лесов, вид (виды) разрешенного использования лесного участка, количественные и качественные характеристики лесного участка, сведения о нахождении лесного участка в границах особо защитных участков лесов (в случае если подготовка проекта межевания территории осуществляется в целях определения местоположения границ образуемых и (или) изменяемых лесных участков)	13
	2.3 Сведения о границах территории, применительно к которой осуществляется подготовка проекта межевания, содержащие перечень координат характерных точек этих границ в системе координат, используемой для ведения Единого государственного реестра недвижимости	13

Взам. инв. №	
Подл. и дата	
Инв. № подл.	


						4-ПИР-435-1-ПМТ-3-С		
Изм.	Кол.уч.	Лист	№ док.	Подпись	Дата	СОДЕРЖАНИЕ		
Разработал	Лобастова				06.26			
Проверил	Савкин				06.26			
Н.контроль	Керин				06.26			
						Стадия	Лист	Листов
						П	1	2
						ООО «ГЕО-ПРОЕКТ»		

	2.4 Вид разрешенного использования образуемых земельных участков, предназначенных для размещения линейных объектов и объектов капитального строительства, проектируемых в составе линейного объекта, а также существующих земельных участков, занятых линейными объектами и объектами капитального строительства, входящими в состав линейных объектов, в соответствии с проектом планировки территории	14
	Приложения	15
Приложение 1	Перечень образуемых и (или) изменяемых земельных участков, требуемых для размещения Объекта	16
Приложение 2	Перечень координат характерных точек земельных участков, образуемых с целью строительства и размещения Объекта	17
Приложение 3	Перечень координат характерных точек границ территории, применительно к которой осуществляется подготовка проекта межевания территории	19

Инв. № подл.	Подп. и дата	Взам. инв. №							Лист
Изм.	Кол.уч	Лист	№док.	Подпись	Дата	4-ПИР-435-1-ПМТ-3-С			2

РАЗДЕЛ 1

Проект межевания территории. Графическая часть

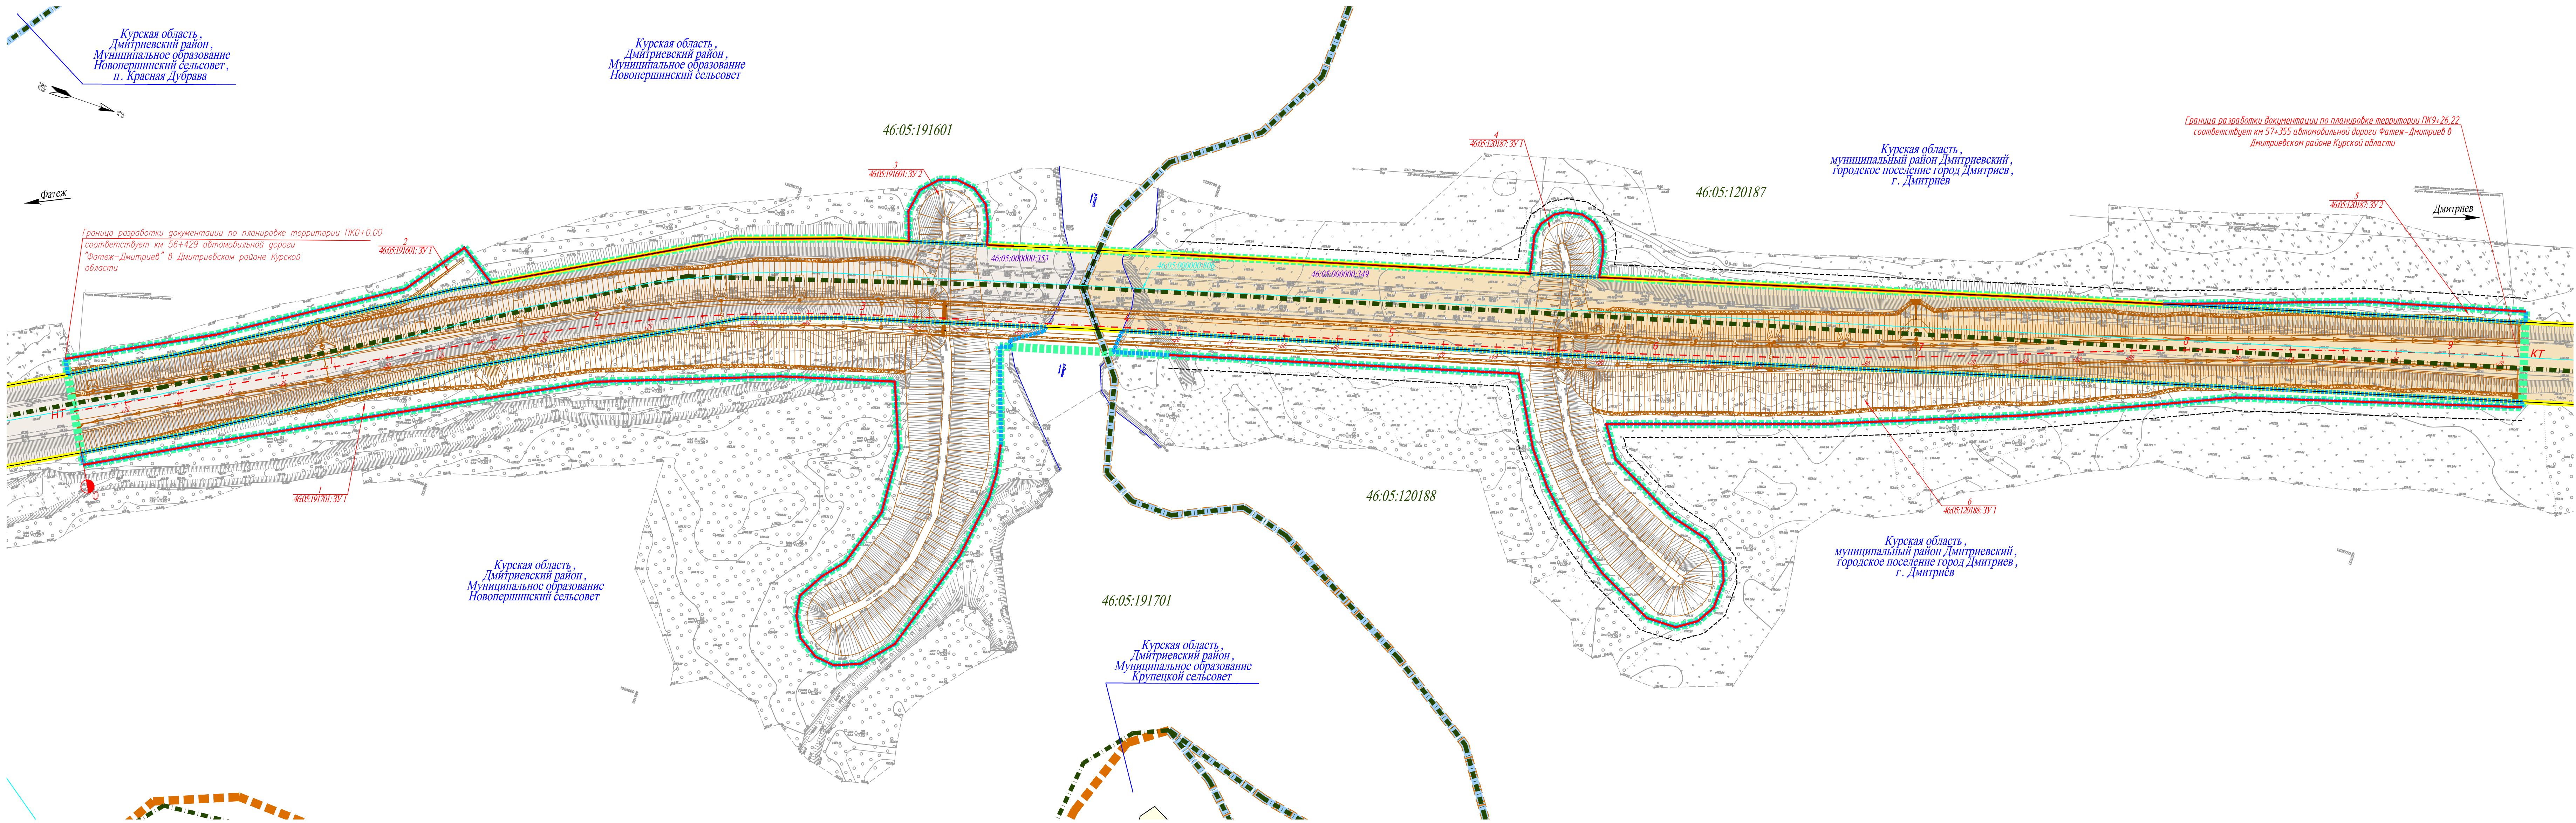

УСЛОВНЫЕ ОБОЗНАЧЕНИЯ

- граница зоны планируемого размещения линейного объекта
- ось автомобильной дороги, пункт, километр
- граница поселения (муниципального образования)
- граница населенного пункта
- 46:05:120187 — граница кадастрового участка, номер
- 46:05:000000-349 — граница земельного участка под полосой отвода автомобильной дороги общего пользования регионального значения, кадастровый номер
- красная линия, утвержденная в составе проекта планировки территории
- линия отступа от красной линии в целях определения допустимого места размещения зданий, строений, сооружений
- 46:05:120187-39/1 — граница и условный номер образцового и (или) измененного земельного участка с целью размещения Объекта, в отношении которого предполагается резервирование и (или) изъятие для государственных нужд

Категории земель:

- земли негосударственной государственной и муниципальной собственности
- земли населенных пунктов
- земли промышленности, энергетики, транспорта, связи, радиосвязи, телевидения, информатики, земли для обеспечения космической деятельности, земли обороны, безопасности и иного специального назначения

— проектируемая автомобильная дорога (проезжая часть, разделительная полоса, откосы, лотки, тротуары и т.п.)

Примечание:
1 - План составлен по материалам изданным ООО "ГЕО-ПРОЕКТ" в 2025г.;
2 - Система координат - МСК-46 зона 1;
3 - Система высот - Балтийская;
4 - Границы земельных участков, образование которых предусмотрено схемой расположения земельного участка или земельных участков на кадастровом плане территории, срок действия которых истек, не показаны в связи с их отсутствием;
5 - Границы существующих элементов планировочной структуры совпадают с границами полосы отвода автомобильной дороги общего пользования регионального значения;
6 - Граница планируемого элемента планировочной структуры совпадает с границей зоны планируемого размещения линейного объекта;
7 - Перечень координат характерных точек границ образцовых земельных участков представлен в приложении № 2.

4-ПИР-435-1-ПМТ-3-Р.1						
Мост через реку Свата на км 56+800 автомобильной дороги Фатеж - Дмитров в Дмитровском районе Курской области						
Изм.	Кор.ч.	Лист	Изд.	Подпись	Дата	Статус Лист Листов 1 1 1
Разраб.	Лобастова	3/5	06.26			
Проверил	Сайкин	3/5	06.26			
Н. контр.	Керин	3/5	06.26			
Проект межевания территории. Основная (утверждаемая) часть						
Чертеж межевания территории (основной чертеж) М 1:1000						
ООО "ГЕО-ПРОЕКТ" г. Санкт-Петербург						
Формат А3x4						

РАЗДЕЛ 2

Проект межевания территории. Текстовая часть

1 ОБЩИЕ ПОЛОЖЕНИЯ

Настоящая документация по планировке территории разработана в составе проекта планировки территории и проекта межевания территории линейного объекта регионального значения «Мост через реку Свапа на км 56+800 автомобильной дороги Фатеж – Дмитриев в Дмитриевском районе Курской области» (далее – Объект).

Проект планировки территории и проект межевания территории Объекта разработан в целях внесения изменений в ранее утверждённую Документацию по планировке территории объекта: «Мост через реку Свапа на км 56+800 автомобильной дороги Фатеж – Дмитриев в Дмитриевском районе Курской области», постановлением Администрации Курской области от 30.07.2020 № 773-па «Об утверждении проектов планировки территории и проектов межевания территории объектов» (Приложение 3 к тому 2).

Заказчик - Областное казенное учреждение «Комитет строительства и эксплуатации автомобильных дорог Курской области» (ОКУ «Комитет автодорог Курской области»).

Разработчик - Общество с ограниченной ответственностью «ГЕО-ПРОЕКТ» (ООО «ГЕО-ПРОЕКТ»).

Подготовка проектов планировки территории осуществляется, для:

- выделения элементов планировочной структуры,
- установления границ территорий общего пользования,
- границ зон размещения объектов капитального строительства,
- определения характеристик и очередности развития территории.

Подготовка проекта межевания территории осуществляется, для:

- определения местоположения границ, образуемых и изменяемых земельных участков;

- установления, изменения, отмены красных линий для застроенных территорий, в границах которых не планируется размещение новых объектов капитального строительства, а также для установления, изменения, отмены красных линий в связи с образованием и (или) изменением земельного участка, расположенного в границах территории, применительно к которой не предусматривается осуществление деятельности по комплексному и устойчивому развитию территории, при условии, что такие установление, изменение, отмена влекут за собой исключительно изменение границ территории общего пользования.

- разработка схемы и составление перечня кадастровых номеров земельных участков, которые полностью или частично расположены в границах размещаемой автомобильной дороги или объекта дорожного хозяйства для целей резервирования.

- подготовка схемы планировочной организации земельных участков для целей дальнейшей подготовки материалов для выдачи разрешения на строительство.

Цель работы и задачи:

1. Разработка проекта планировки территории:

- изготовление чертежей проекта планировки территории;

Взам. инв. №										
Подп. и дата										
Инв. № подл.							4-ПИР-435-1-ПМТ-3-Р.2			
	Изм.	Кол.уч	Лист	№ док.	Подпись	Дата				
	Разработал	Лобастова				06.26	ПОЯСНИТЕЛЬНАЯ ЗАПИСКА	Стадия	Лист	Листов
	Проверил	Савкин				06.26		П	1	7
						ООО «ГЕО-ПРОЕКТ»				
Н.контроль	Керин				06.26					

- формирование материалов по обоснованию проекта планировки территории (пояснительная записка, материалы в графической форме).

2. Разработка проекта межевания территории:

- изготовление чертежей проект межевания территории;
- формирование материалов по обоснованию проекта межевания территории.

Подготовка графической части документации по планировке территории осуществляется в соответствии с системой координат, используемой для ведения Единого государственного реестра недвижимости.

1.1 Основание для разработки документации по планировке территории

Основанием для разработки документации по планировке территории являются:

- Государственный контракт № 4-ПИР от 02.09.2019 г. на выполнение проектных и изыскательских работ на реконструкцию мостов в Дмитриевском районе Курской области.

- Распоряжение Правительства Курской области от 16.10.2025 №845-рп «О подготовке изменений в документацию по планировке территории объекта «Мост через реку Свапа на км 56+800 автомобильной дороги Фатеж – Дмитриев в Дмитриевском районе Курской области» (Приложение 1 к тому 2).

- Задание ОКУ «Курскавтодор» на внесение изменений в документацию по планировке территории объекта «Мост через реку Свапа на км 56+800 автомобильной дороги Фатеж – Дмитриев в Дмитриевском районе Курской области» (Приложение 2 к тому 2).

1.2 Исходные данные

Исходными данными для разработки документации по планировке территории:

- результаты инженерных изысканий (инженерно-геодезических, инженерно-геологических, инженерно-гидрометеорологических, инженерно-экологических);
- основные проектные решения (с выделением элементов планировочной структуры подлежащей застройке территории в связи с строительством/реконструкцией);
- сведения Единого государственного реестра недвижимости (далее – ЕГРН);
- дополнительные данные, необходимые для разработки документации по планировке территории в соответствии с требованиями Градостроительного кодекса Российской Федерации.

1.3 Нормативная документация

- Градостроительный кодекс Российской Федерации от 29.12.2004 № 190-ФЗ;
- Земельный кодекс Российской Федерации от 25.10.2001 № 136-ФЗ;
- Водный кодекс Российской Федерации от 03.06.2006 № 74-ФЗ;
- Лесной кодекс Российской Федерации от 04.12.2006 № 200-ФЗ;
- Федеральный закон Российской Федерации от 08.11.2007 № 257-ФЗ «Об автомобильных дорогах и о дорожной деятельности в Российской Федерации и о внесении изменений в отдельные законодательные акты Российской Федерации»;
- Федеральный закон российской Федерации от 13.07.2015 № 218-ФЗ «О государственной регистрации недвижимости»;

						4-ПИР-435-1-ПМТ-3-Р.2	Лист
Изм.	Кол.уч	Лист	№док.	Подпись	Дата		2

— постановление Правительства Российской Федерации от 02.09.2009 № 717 «О нормах отвода земель для размещения автомобильных дорог и (или) объектов дорожного сервиса»;

— постановление Правительства Российской Федерации от 12.11.2020 № 1816 «Об утверждении перечня случаев, при которых для строительства, реконструкции линейного объекта не требуется подготовка документации по планировке территории, перечня случаев, при которых для строительства, реконструкции объекта капитального строительства не требуется получение разрешения на строительство, внесении изменений в перечень видов объектов, размещение которых может осуществляться на землях или земельных участках, находящихся в государственной или муниципальной собственности, без предоставления земельных участков и установления сервитутов, и о признании утратившими силу некоторых актов Правительства Российской Федерации»;

— постановление Правительства Российской Федерации от 31.03.2017 № 402 «Об утверждении правил выполнения инженерных изысканий, необходимых для подготовки документации по планировке территории, перечня видов инженерных изысканий, необходимых для документации по планировке территории, и о внесении изменений в постановление Правительства Российской Федерации от 19 января 2006г. № 20»;

— постановление Правительства Российской Федерации от 12.05.2017 № 564 «Об утверждении Положения о составе и содержании проектов планировки территории, предусматривающих размещение одного или нескольких линейных объектов»;

— постановление Правительства Российской Федерации от 02.02.2024 № 112 «Об утверждении Правил подготовки документации по планировке территории, подготовка которой осуществляется на основании решений уполномоченных федеральных органов исполнительной власти, исполнительных органов субъектов Российской Федерации и органов местного самоуправления, принятия решения об утверждении документации по планировке территории, внесения изменений в такую документацию, отмены такой документации или ее отдельных частей, признания отдельных частей такой документации не подлежащими применению, а также подготовки и утверждения проекта планировки территории в отношении территорий исторических поселений федерального и регионального значения»;

— Приказ Минтранса Российской Федерации от 18.08.2020 № 313 «Об утверждении Порядка установления и использовании полос отвода автомобильных дорог федерального значения»;

— Приказ Минстроя России от 25.04.2017 № 738/пр «Об утверждении видов элементов планировочной структуры»;

— Приказ Минстроя России от 25.04.2017 № 740/пр «Об установлении случаев подготовки и требований к подготовке, входящей в состав материалов по обоснованию проекта планировки территории схемы вертикальной планировки, инженерной подготовки и инженерной защиты территории»;

— Приказ Минстроя России от 25.04.2017 № 739/пр «Об утверждении требований к цифровым топографическим картам и цифровым топографическим планам, используемым при подготовке графической части документации по планировке территории»;

— государственные регламенты, нормы, правила, стандарты, а также исходные

						4-ПИР-435-1-ПМТ-3-Р.2	Лист
Изм.	Кол.уч.	Лист	№ док.	Подпись	Дата		3

данные, технические условия и требования, выданные органами государственного надзора и заинтересованными организациями при согласовании места размещения объекта строительства.

При разработке документации по планировке территории было учтено территориальное планирование Курской области, муниципального образования «Новопершинский сельсовет» и городского поселения город Дмитриев «город Дмитриев» Дмитриевского района:

- схема территориального планирования Курской области;
- схема территориального планирования Дмитриевского района Курской области;
- правила землепользования и застройки муниципального образования «Новопершинский сельсовет» Дмитриевского района Курской области;
- правила землепользования и застройки муниципального образования «город Дмитриев» Дмитриевского района Курской области;
- генеральный план муниципального образования «Новопершинский сельсовет» Дмитриевского района Курской области;
- генеральный план городского поселения город Дмитриев «город Дмитриев» Дмитриевского района Курской области.

Документация по планировке территории выполнена в следующем составе:

1. Проект планировки территории:
 - Том 1 Основная (утверждаемая) часть.
 - Том 2 Материалы по обоснованию.
2. Проект межевания территории:
 - Том 3 Основная (утверждаемая) часть.
 - Том 4 Материалы по обоснованию.

						4-ПИР-435-1-ПМТ-3-Р.2	Лист
Изм.	Кол.уч	Лист	№док.	Подпись	Дата		4

2 СВЕДЕНИЯ О ПЛАНИРУЕМОЙ ТЕРРИТОРИИ ПОД РАЗМЕЩЕНИЕ ОБЪЕКТА ТРАНСПОРТНОЙ ИНФРАСТРУКТУРЫ

В административном отношении, размещение линейного объекта регионального значения предусмотрено на территории муниципального образования «Новопершинский сельсовет» и муниципального образования «город Дмитриев» Дмитриевского района Курской области.

Назначение для размещения линейного объекта – Мост через реку Свапа на км 56+800 автомобильной дороги общего пользования регионального значения Фатеж – Дмитриев в Дмитриевском районе Курской области.

Полоса отвода объекта транспортной инфраструктуры сформирована в границах красных линий, утвержденных в составе проекта планировки территории.

Информация о площадях земель, необходимых для размещения объекта строительства, приведена в таблице 2.1.

Таблица 2.1. Сводная ведомость занимаемых земель

Площадь образуемых и (или) изменяемых земельных участков, требуемых для размещения Объекта и подлежащих резервированию для государственных нужд	20 973 кв. м
Площадь земель в границах существующей полосы отвода автомобильной дороги Фатеж – Дмитриев в Дмитриевском районе Курской области	27 959 кв. м
Площадь водных объектов в границах зоны планируемого размещения объекта регионального значения	287 кв. м
Итого (основная дорога):	49 219 кв. м

2.1 Перечень и сведения о площади образуемых земельных участков, в том числе возможные способы их образования

Проектом предусмотрено образование земельных участков для размещения линейного объекта регионального значения (объект транспортной инфраструктуры) «Мост через реку Свапа на км 56+800 автомобильной дороги Фатеж – Дмитриев в Дмитриевском районе Курской области», в границах зоны планируемого размещения объекта, утвержденных в составе проекта планировки территории.

Образование земельных участков, входящих в полосу отвода Объекта предусмотрено:

- из земель, государственная собственность на которые не разграничена.

Перечень и сведения о площади образуемых земельных участков, с целью размещения Объекта, а также возможные способы их образования представлены в Приложении 1.

В случае наличия реестровых ошибок на момент проведения кадастровых работ, препятствующих реализации Объекта, их исправление необходимо осуществлять до начала работ по образованию земельных участков. Изменение границ исходных земельных участков при разделе будет осуществлено после регистрации права на образованные

участки.

Сведения об отнесении (неотнесении) образуемых земельных участков к территории общего пользования

Образуемые земельные участки в целях размещения объекта будут отнесены к территориям общего пользования.

Перечень координат характерных точек образуемых земельных участков

Перечень координат характерных точек образуемых земельных участков, подготовленный в форме таблицы, представлен в Приложении 2.

2.2 Целевое назначение лесов, вид (виды) разрешенного использования лесного участка, количественные и качественные характеристики лесного участка, сведения о нахождении лесного участка в границах особо защитных участков лесов (в случае если подготовка проекта межевания территории осуществляется в целях определения местоположения границ, образуемых и (или) изменяемых лесных участков)

В границе зон планируемого размещения линейного Объекта земли лесного фонда отсутствуют.

2.3 Сведения о границах территории, применительно к которой осуществляется подготовка проекта межевания, содержащие перечень координат характерных точек этих границ в системе координат, используемой для ведения Единого государственного реестра недвижимости

В соответствии с пунктом 2.1 Постановления Правительства Российской Федерации №564 от 12.05.2017 года подготовка проекта межевания территории, предусматривающего размещение одного или нескольких линейных объектов осуществляется по внешним границам земельных участков, подлежащих образованию, изменению в связи со строительством и (или) реконструкцией этих линейных объектов.

Границы территории, в отношении которой подготовлен проект межевания территории, совпадают (по внешним границам) с границей зоны размещения проектируемого Объекта. Перечень координат характерных точек границ зон размещения проектируемого линейного Объекта приведен в Приложении 3.

						4-ПИР-435-1-ПМТ-3-Р.2	Лист
Изм.	Кол.уч	Лист	№док.	Подпись	Дата		6

2.4 Вид разрешенного использования образуемых земельных участков, предназначенных для размещения линейных объектов и объектов капитального строительства, проектируемых в составе линейного объекта, а также существующих земельных участков, занятых линейными объектами и объектами капитального строительства, входящими в состав линейных объектов, в соответствии с проектом планировки территории

Согласно классификатору видов разрешенного использования земельных участков, утвержденному Приказом Федеральной службы государственной регистрации, кадастра и картографии от 10.11.2020 №П/0412 вид разрешенного использования образуемых земельных участков в соответствии с проектом планировки территории Объекта устанавливаются следующие виды разрешенного использования:

- «Автомобильный транспорт» (код вида разрешенного использования 7.2);
- «Земельные участки (территории) общего пользования» (код вида разрешенного использования 12.0).

						4-ПИР-435-1-ПМТ-3-Р.2	Лист
Изм.	Кол.уч	Лист	№док.	Подпись	Дата		7

ПРИЛОЖЕНИЯ

Перечень координат характерных точек земельных участков,
образуемых с целью размещения Объекта

Система координат МСК 46 зона 1

Приложение № 2

Каталог координат границ земельного участка		
№ 1 / 46:05:191701:3У1		
Номер точки	Координаты	
	X	Y
1	463193,50	1223830,72
2	463194,71	1223832,96
3	463190,60	1223834,09
4	463202,38	1223869,26
5	463204,23	1223880,19
6	463204,37	1223889,47
7	463200,55	1223914,07
8	463187,57	1223953,21
9	463177,71	1223964,21
10	463168,21	1223967,95
11	463160,57	1223966,98
12	463153,04	1223962,04
13	463148,97	1223954,50
14	463147,88	1223946,88
15	463153,54	1223937,33
16	463160,23	1223929,67
17	463167,52	1223907,49
18	463166,18	1223882,65
19	463156,96	1223858,95
20	463115,85	1223870,27
21	463049,33	1223894,00
22	463012,04	1223912,74
23	462923,91	1223957,76
24	462875,35	1223983,49
25	462873,21	1223979,42
26	462910,68	1223959,20
27	463001,89	1223903,86
28	463094,76	1223854,04
29	463130,34	1223842,32
30	463165,26	1223832,71
31	463204,97	1223821,76
32	463204,54	1223823,51
1	463193,50	1223830,72

Каталог координат границ земельного участка		
№ 2 / 46:05:191601:3У1		
Номер точки	Координаты	
	X	Y
33	463000,44	1223870,59
34	462987,01	1223877,80
35	462895,77	1223933,15
36	462859,26	1223952,85
37	462856,47	1223947,54
38	462907,25	1223921,60
39	462970,24	1223883,03
40	462986,89	1223861,14
33	463000,44	1223870,59

Каталог координат границ земельного участка		
№ 3 / 46:05:191601:3У2		
Номер точки	Координаты	
	X	Y
41	463174.14	1223799.16
42	463157.40	1223803.75
43	463145.61	1223806.99
44	463141.98	1223796.13
45	463143.66	1223787.25
46	463149.37	1223781.30
47	463155.86	1223779.24
48	463162.89	1223780.29
49	463168.92	1223784.70
50	463172.01	1223791.38
41	463174.14	1223799.16

Каталог координат границ земельного участка		
№ 4 / 46:05:120187:3У1		
Номер точки	Координаты	
	X	Y
51	463397.66	1223739.33
52	463387.01	1223742.25
53	463372.41	1223746.13
54	463369.63	1223731.99
55	463370.64	1223726.86
56	463374.36	1223721.94
57	463378.38	1223719.79
58	463384.34	1223718.80
59	463389.46	1223720.24
60	463393.97	1223724.21
61	463396.09	1223729.50
51	463397.66	1223739.33

Каталог координат границ земельного участка		
№ 5 / 46:05:120187:3У2		
Номер точки	Координаты	
	X	Y
62	463735.50	1223647.50
63	463603.39	1223683.14
64	463675.67	1223658.65
65	463734.40	1223643.57
62	463735.50	1223647.50

Каталог координат границ земельного участка		
№ 6 / 46:05:120188:3У1		
Номер точки	Координаты	
	X	Y
66	463231.93	1223822.87
67	463232.67	1223814.22
68	463394.86	1223771.20
69	463574.83	1223721.91
70	463743.66	1223676.37
71	463744.22	1223678.34
72	463640.26	1223708.24
73	463610.62	1223720.94
74	463567.11	1223739.11
75	463493.96	1223766.38
76	463417.37	1223791.26
77	463424.81	1223802.76
78	463451.17	1223816.61
79	463466.79	1223820.86
80	463475.30	1223827.26
81	463477.81	1223833.90
82	463477.35	1223844.60
83	463473.22	1223851.33
84	463465.95	1223856.10
85	463454.49	1223856.10
86	463433.11	1223845.08
87	463413.37	1223830.50
88	463403.48	1223820.71
89	463393.86	1223808.51
90	463380.08	1223783.34
66	463231.93	1223822.87

**Перечень координат характерных точек границ территории, применительно к которой
осуществляется подготовка проекта межевания территории**

Приложение № 3

Система координат МСК-46 (зона 1)

Номер точки	Координаты	
	X	Y
1	463744,22	1223678,34
2	463640,26	1223708,24
3	463610,62	1223720,94
4	463567,11	1223739,11
5	463493,96	1223766,38
6	463417,37	1223791,26
7	463424,81	1223802,76
8	463451,17	1223816,61
9	463466,79	1223820,86
10	463475,30	1223827,26
11	463477,81	1223833,90
12	463477,35	1223844,60
13	463473,22	1223851,33
14	463465,95	1223856,10
15	463454,49	1223856,10
16	463433,11	1223845,08
17	463413,37	1223830,50
18	463403,48	1223820,71
19	463393,86	1223808,51
20	463380,08	1223783,34
21	463231,93	1223822,87
22	463229,09	1223823,77
23	463194,71	1223832,96
24	463190,60	1223834,09
25	463202,38	1223869,26
26	463204,23	1223880,19
27	463204,37	1223889,47
28	463200,55	1223914,07
29	463187,57	1223953,21
30	463177,71	1223964,21
31	463168,21	1223967,95
32	463160,57	1223966,98
33	463153,04	1223962,04
34	463148,97	1223954,50
35	463147,88	1223946,88
36	463153,54	1223937,33
37	463160,23	1223929,67
38	463167,52	1223907,49
39	463166,18	1223882,65
40	463156,96	1223858,95
41	463115,85	1223870,27
42	463049,33	1223894,00

43	463012,04	1223912,74
44	462923,91	1223957,76
45	462875,35	1223983,49
46	462873,21	1223979,42
47	462859,26	1223952,85
48	462856,47	1223947,54
49	462907,25	1223921,60
50	462970,24	1223883,03
51	462986,89	1223861,14
52	463000,44	1223870,59
53	463082,88	1223826,37
54	463121,66	1223813,59
55	463145,61	1223806,99
56	463141,98	1223796,13
57	463143,66	1223787,25
58	463149,37	1223781,30
59	463155,86	1223779,24
60	463162,89	1223780,29
61	463168,92	1223784,70
62	463172,01	1223791,38
63	463174,14	1223799,16
64	463214,90	1223788,00
65	463372,41	1223746,13
66	463369,63	1223731,99
67	463370,64	1223726,86
68	463374,36	1223721,94
69	463378,38	1223719,79
70	463384,34	1223718,80
71	463389,46	1223720,24
72	463393,97	1223724,21
73	463396,09	1223729,50
74	463397,66	1223739,33
75	463566,93	1223692,98
76	463603,39	1223683,14
77	463675,67	1223658,65
78	463734,40	1223643,57
79	463735,50	1223647,50
80	463743,66	1223676,37
1	463744,22	1223678,34